


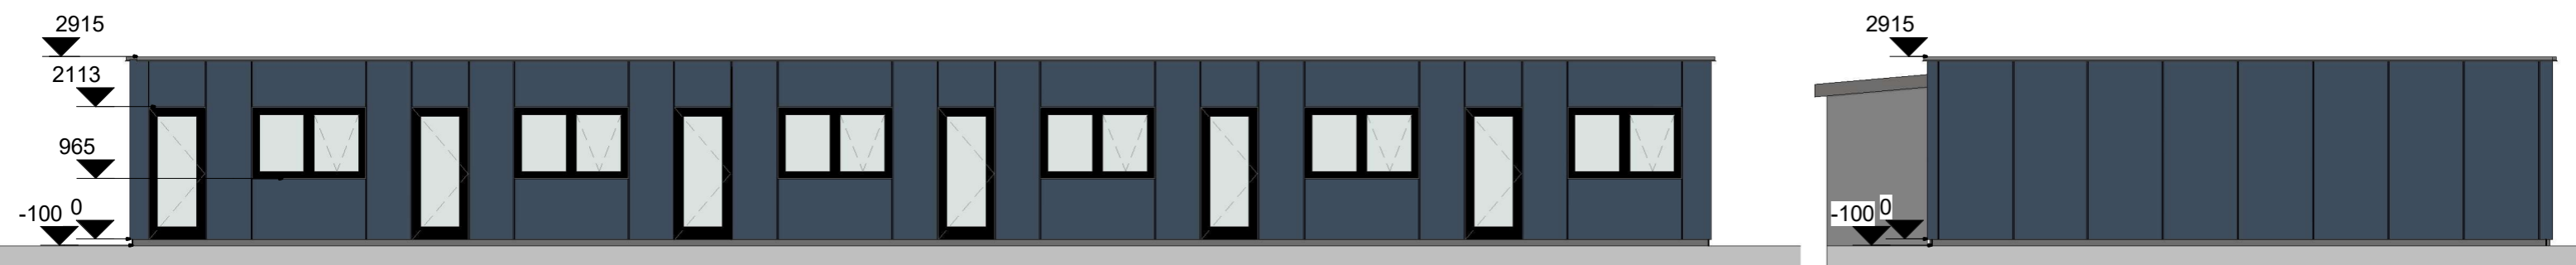


**Øst**  
1 : 100

**Nord**  
1 : 100



**Vest**  
1 : 100

**Syd**  
1 : 100

Rev. Nr.:	Rev. Dato:	Rev. Beskrivelse:
Bygherre:	Ishøj Kommune	
Projektadresse:	Ishøj Søvej, Ishøj	Sags nr.: 17-35
Sag:	Hjemløseboliger i Ishøj	
Emne:	Facader, boliger	
Int.: RB	Kontr.:	Areal:   Dato: 21-09-2017
 Bugattivej 12 , 7100 Vejle   www.dalsgaard-as.dk		
		Tegn. nr.: <b>3.01</b>
		Mål: 1 : 100