




**Vest1**  
1 : 200

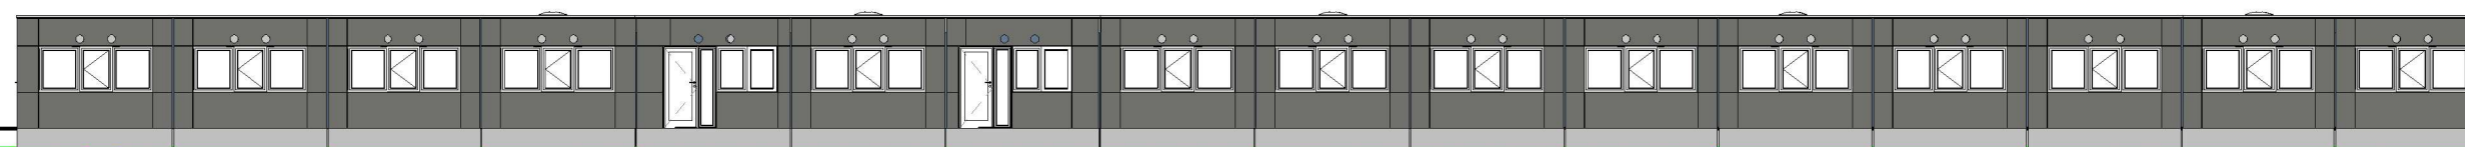


**Øst1**  
1 : 200

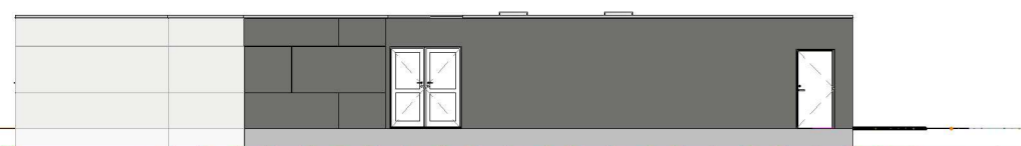

**Nord1**  
1 : 200

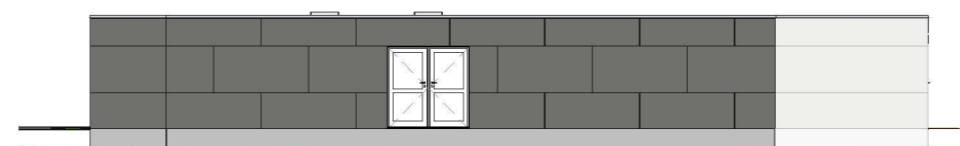

**Syd1**  
1 : 200

Rev. Nr.:	Rev. Dato:	Rev. Beskrivelse:	
Bygherre:			
Projektadresse:		Sags nr.:	
Sag:			
Emne:	Facader		
Int.: CG	Kontr.:	Areal:	Dato: 05-12-18
 Bugattivej 12 , 7100 Vejle   Tlf. : +45 75 86 96 11   www.dalsgaard-as.dk			
Tegn. nr.:			Mål: 1 : 200
<b>3.02</b>			