




**2 Bygning Nord**  
1 : 200

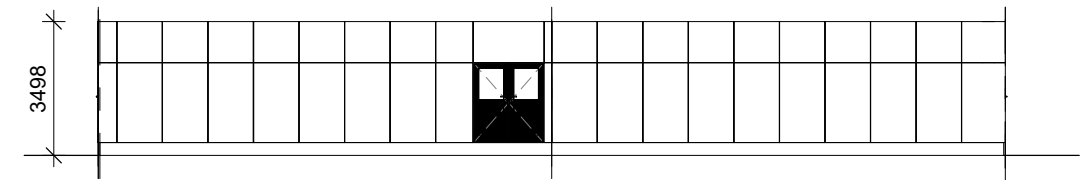


**2 Bygning Syd**  
1 : 200

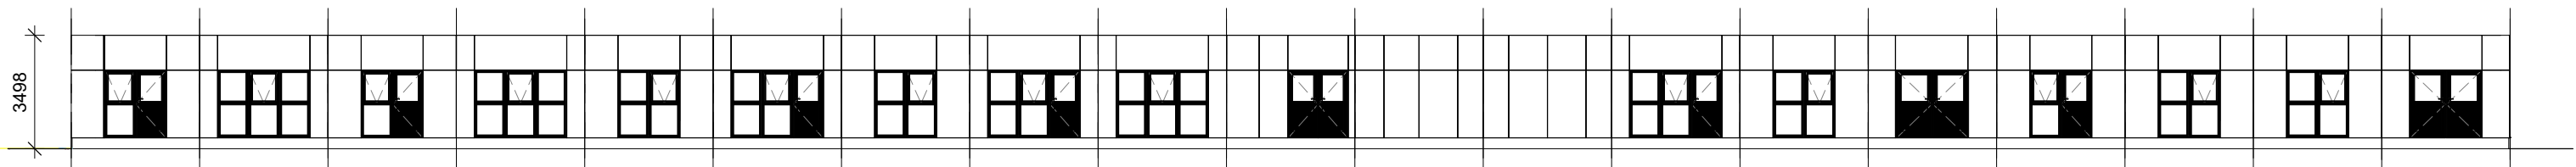

**2 Bygning Øst**  
1 : 200

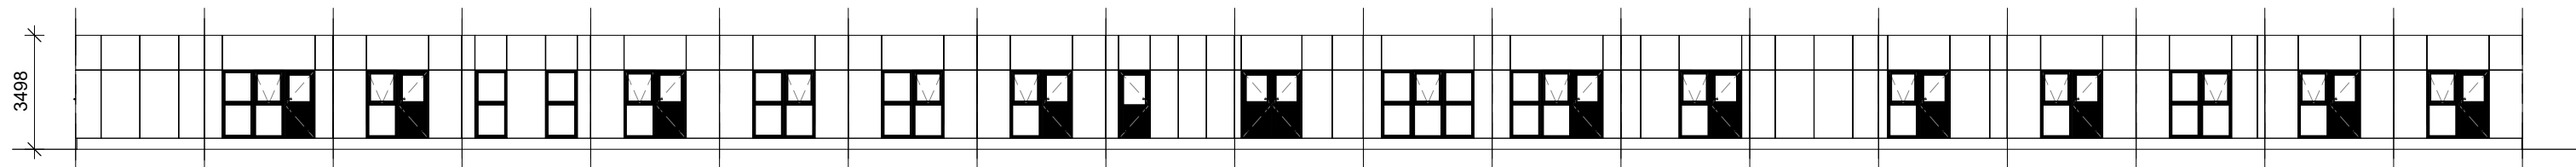

**2 Bygning Vest**  
1 : 200

Rev. Nr.:	Rev. Dato:	Rev. Beskrivelse:	
Bygherre:	SDU Odense		
Projektadresse:	Sags nr.:		
Sag:	TEK Pavilloner		
Emne:	Facader Bygning 2		
Int.: DIA	Kontr.: KTP	Areal:	Dato: 15-05-2020
 Bugattivej 12 , 7100 Vejle   Tlf. : +45 75 86 96 11   www.dalsgaard-as.dk			
			Tegn. nr.: <b>2.02</b>
			Mål: 1 : 200