


16000

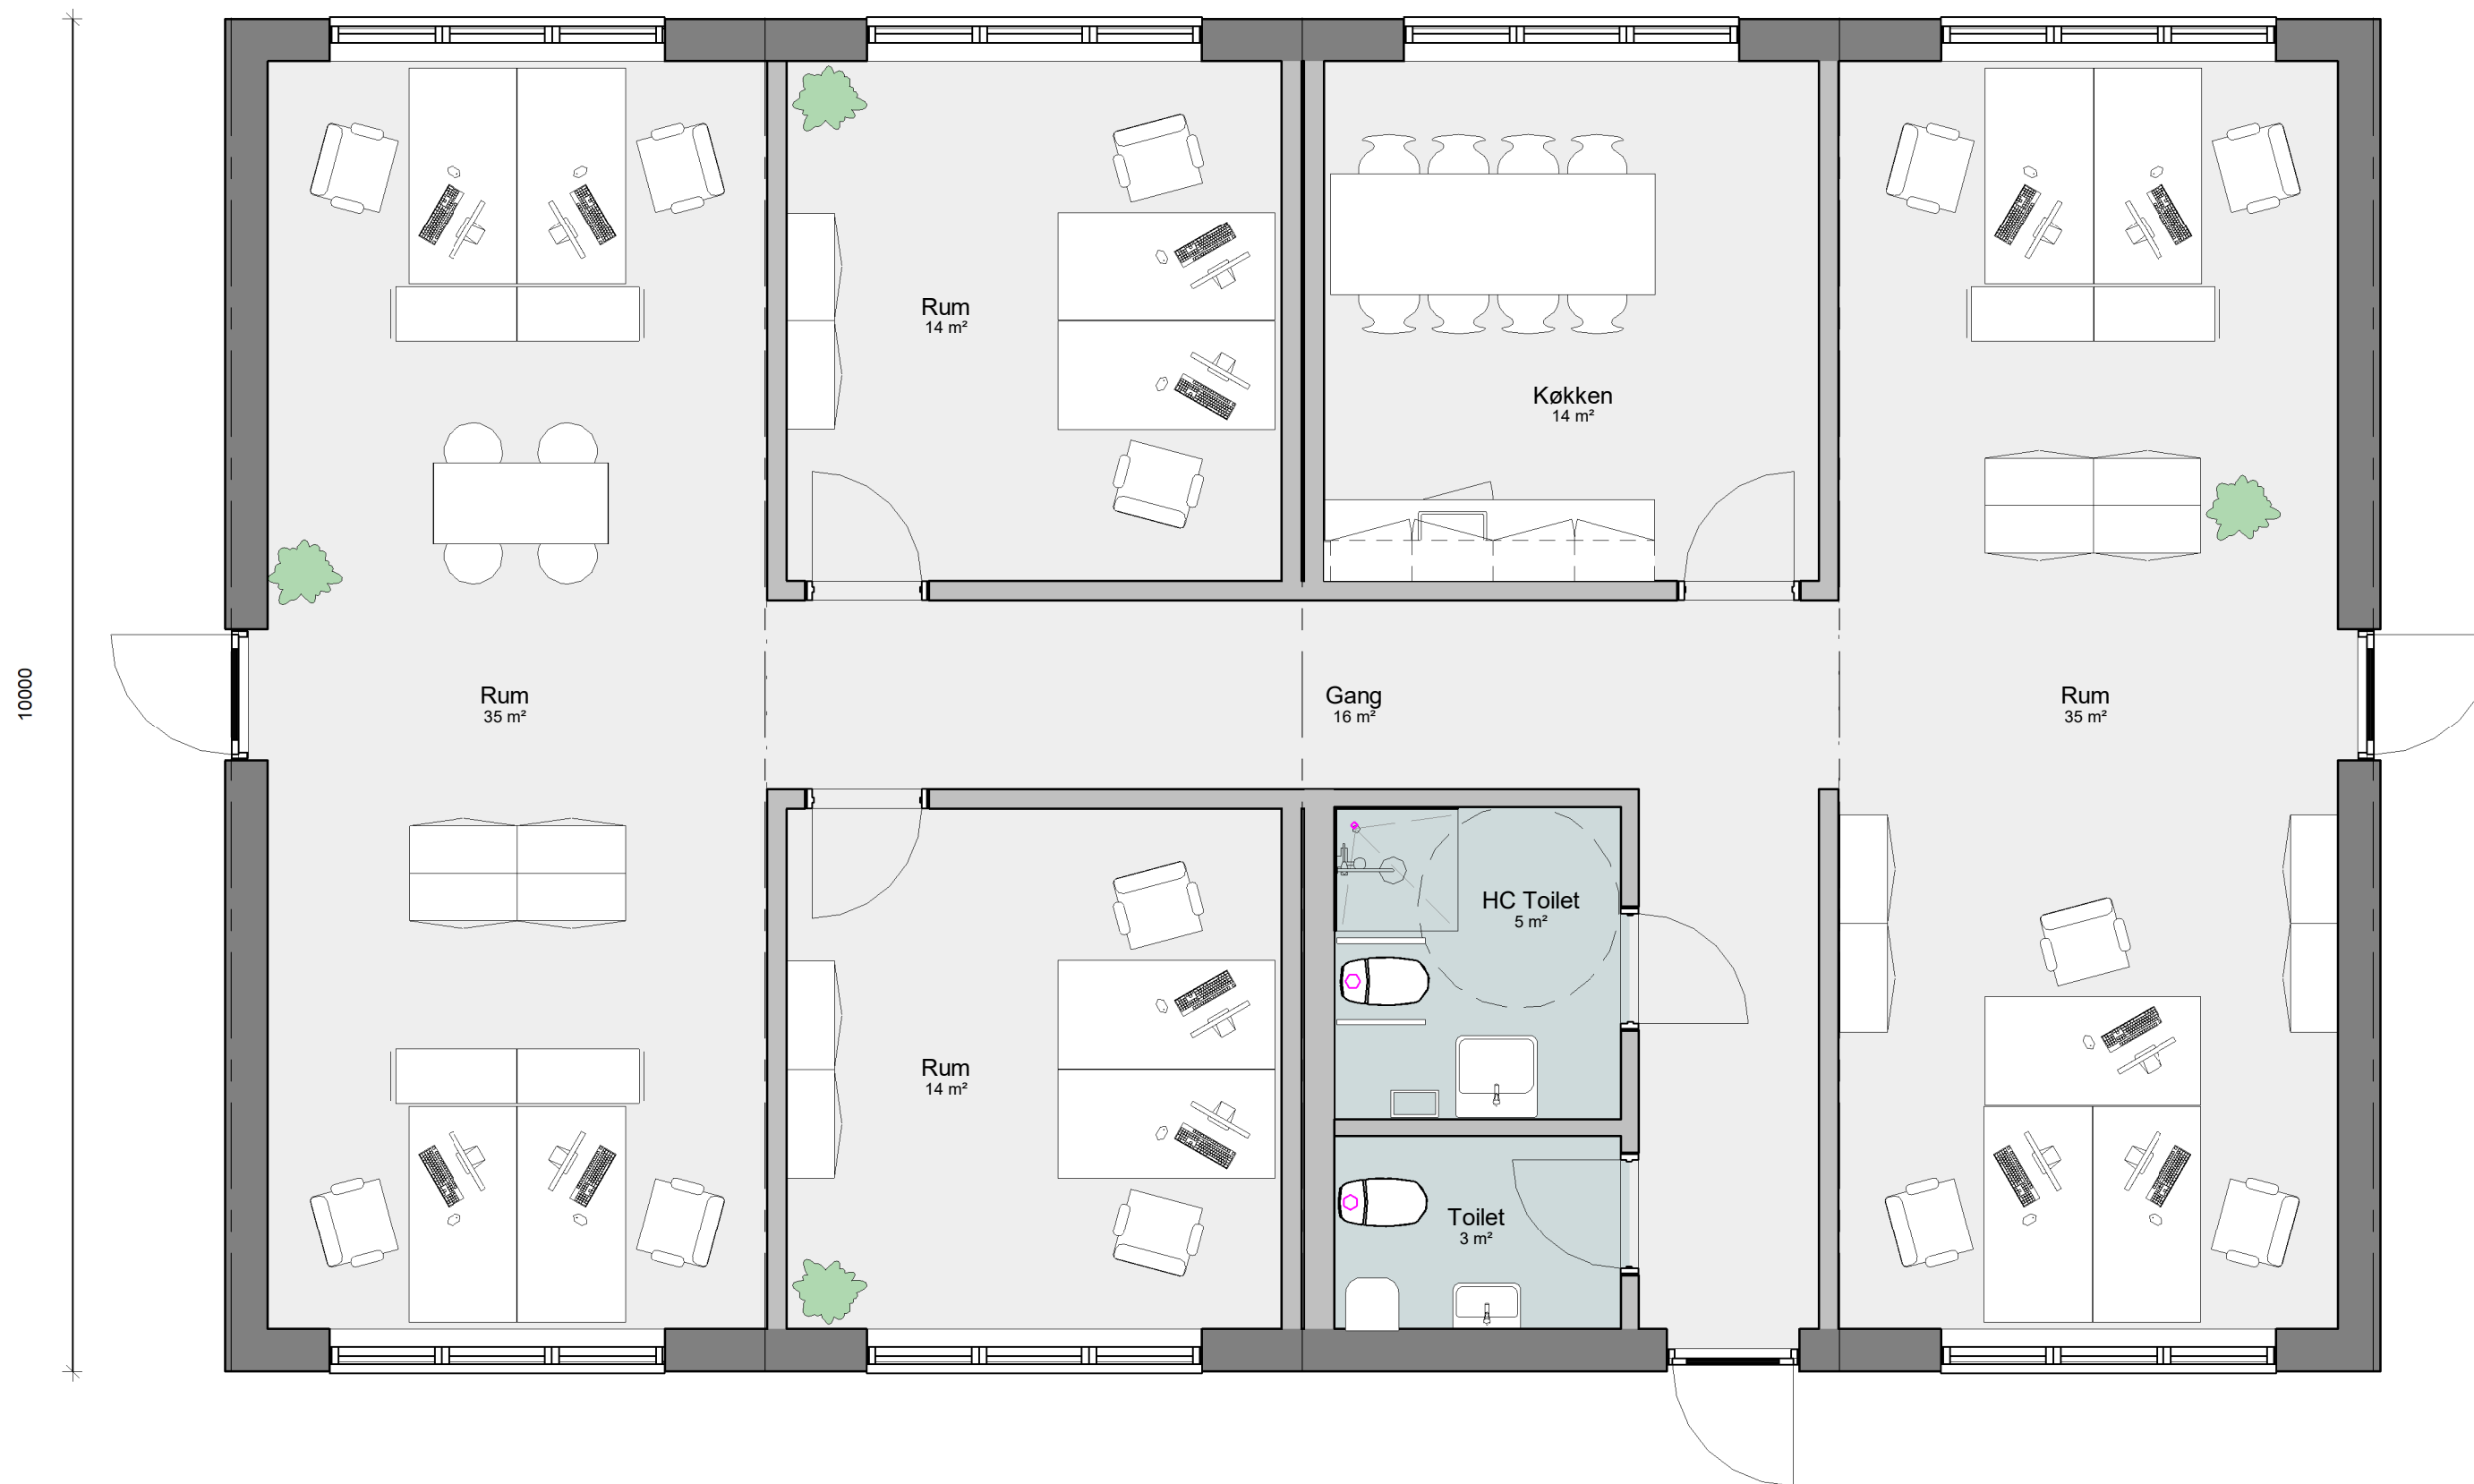

Vejledende tegning

Sag: Enhed 777, 335, 781 & 779

Areal: 160m<sup>2</sup>

Dato: 29-06-2022

**Dalsgaard** Bugattivej 12, 7100 Vejle | Tlf.: +45 75 86 96 11 | www.dalsgaard-as.dk

Mål: 1 : 50