


9140

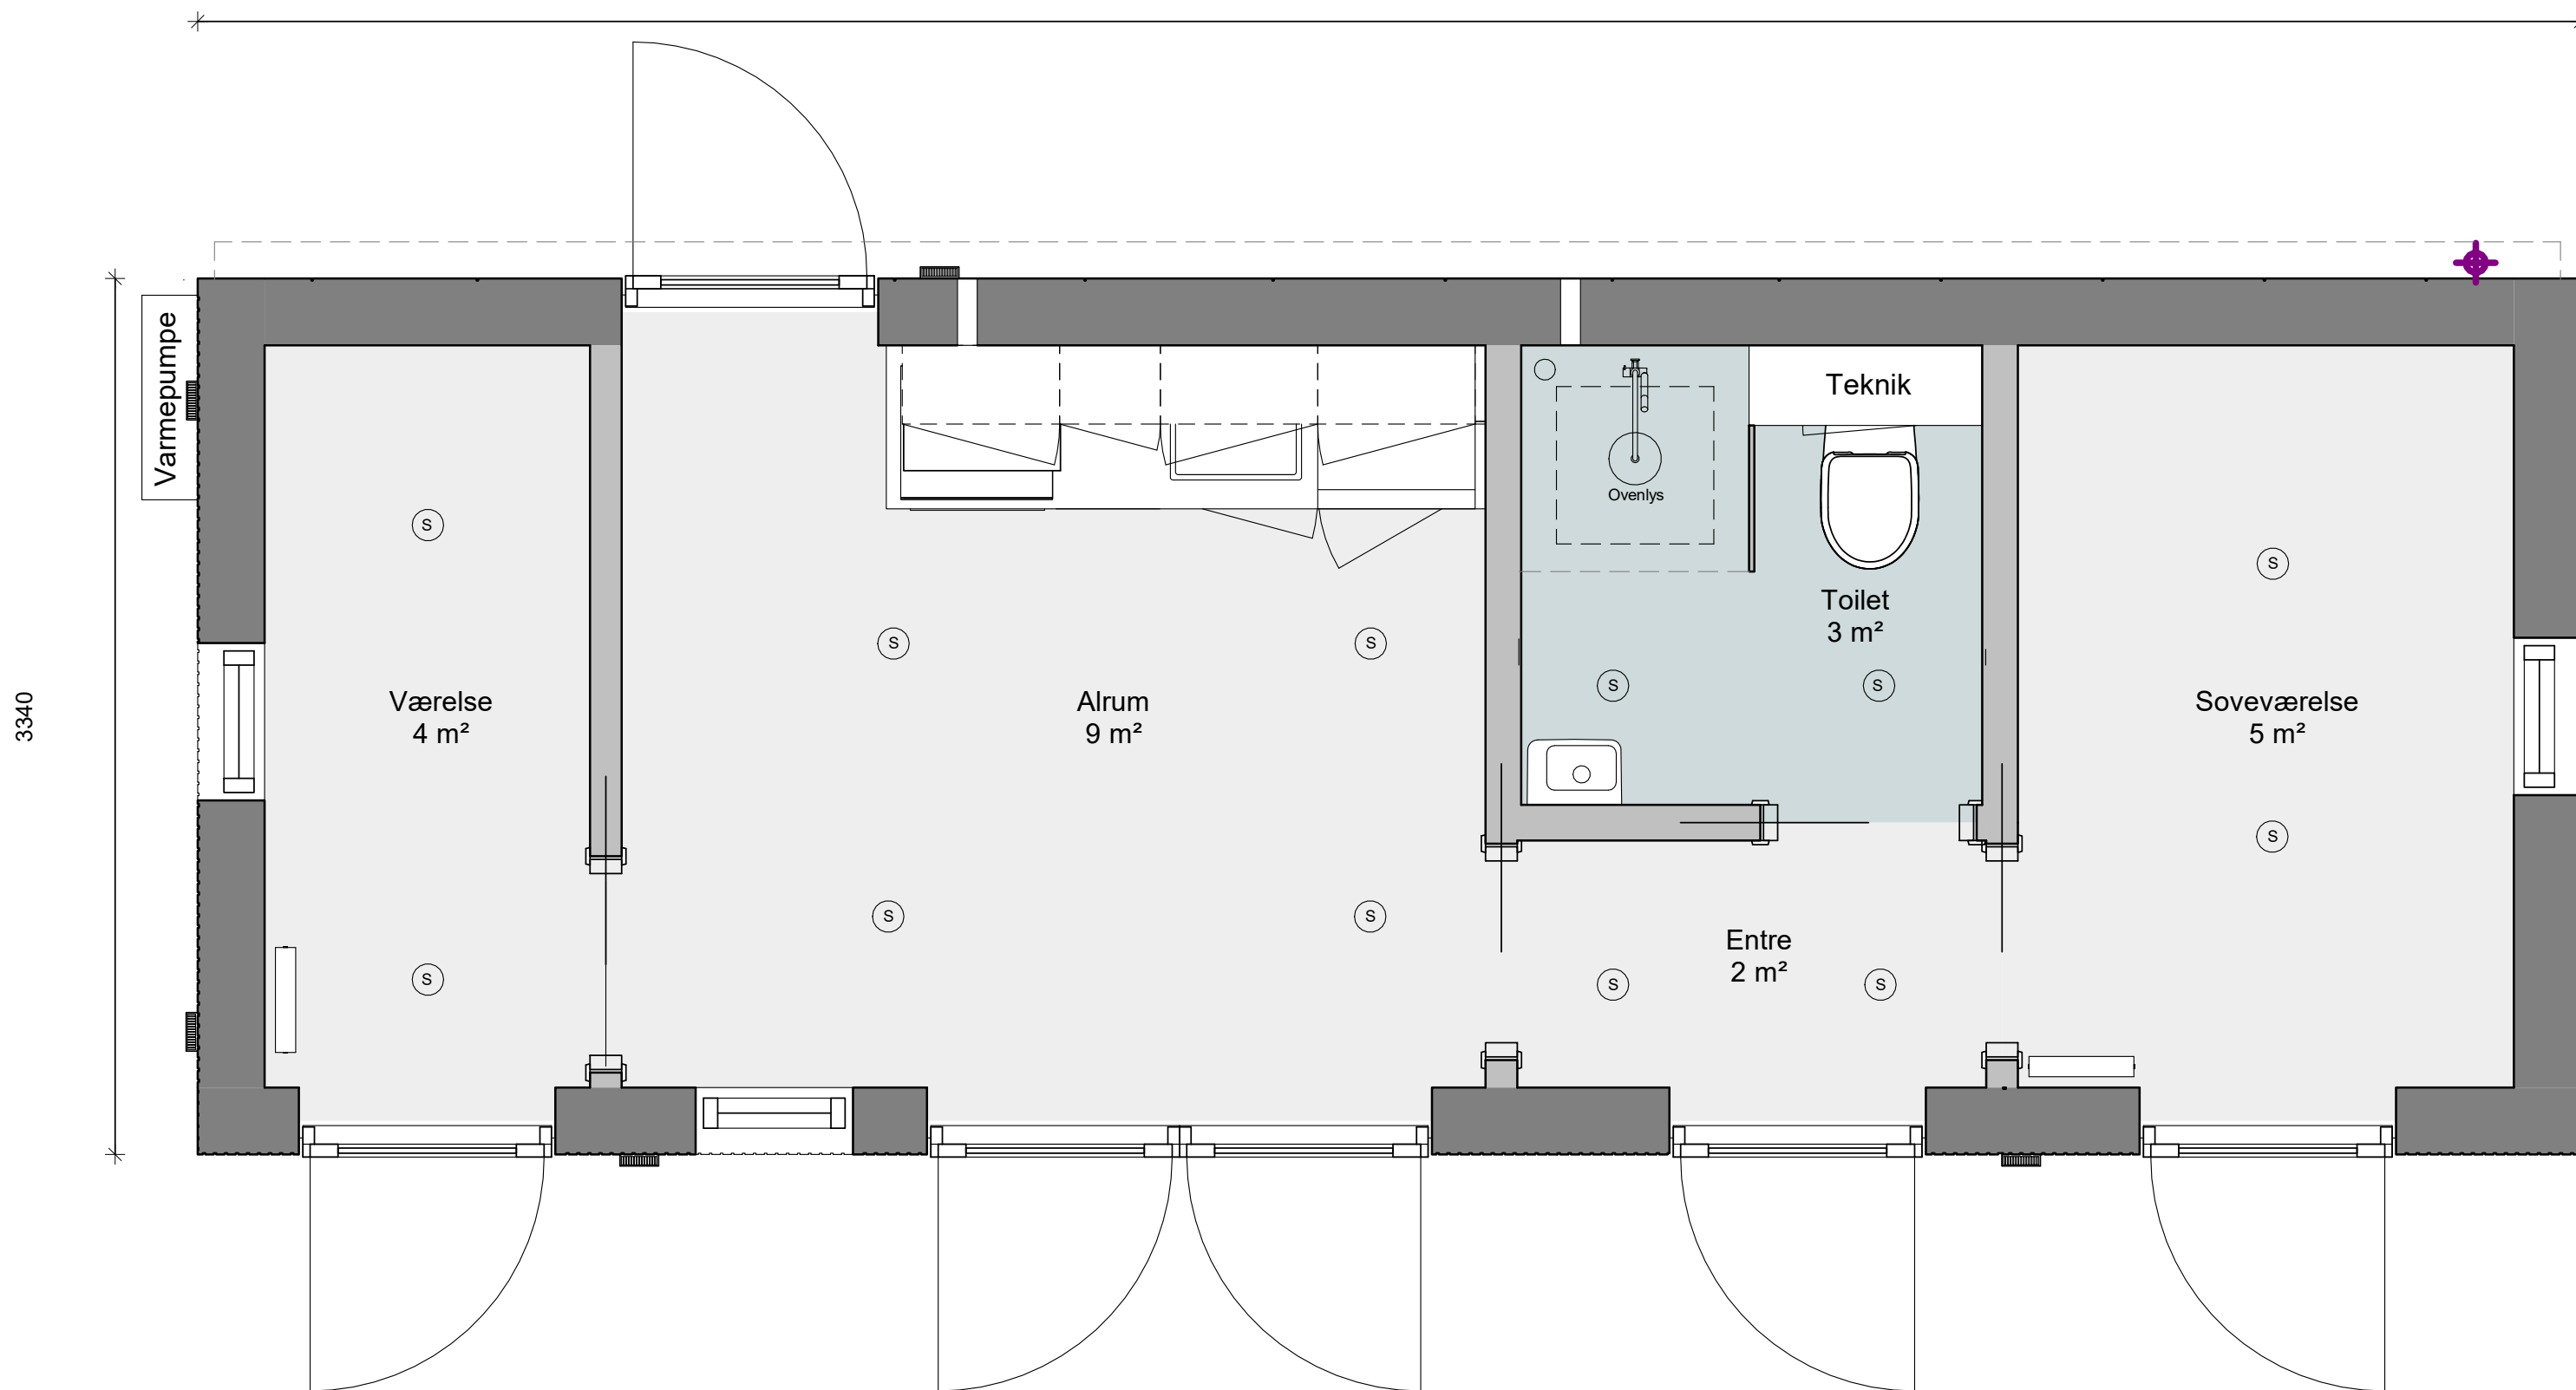

Vejledende tegning

Sag: Hjemmeside tegning

Areal: 30m²

Dato: 14-02-2023

Dalsgaard Bugattivej 12, 7100 Vejle | Tlf.: +45 75 86 96 11 | www.dalsgaard-as.dk

Mål: 1 : 25