


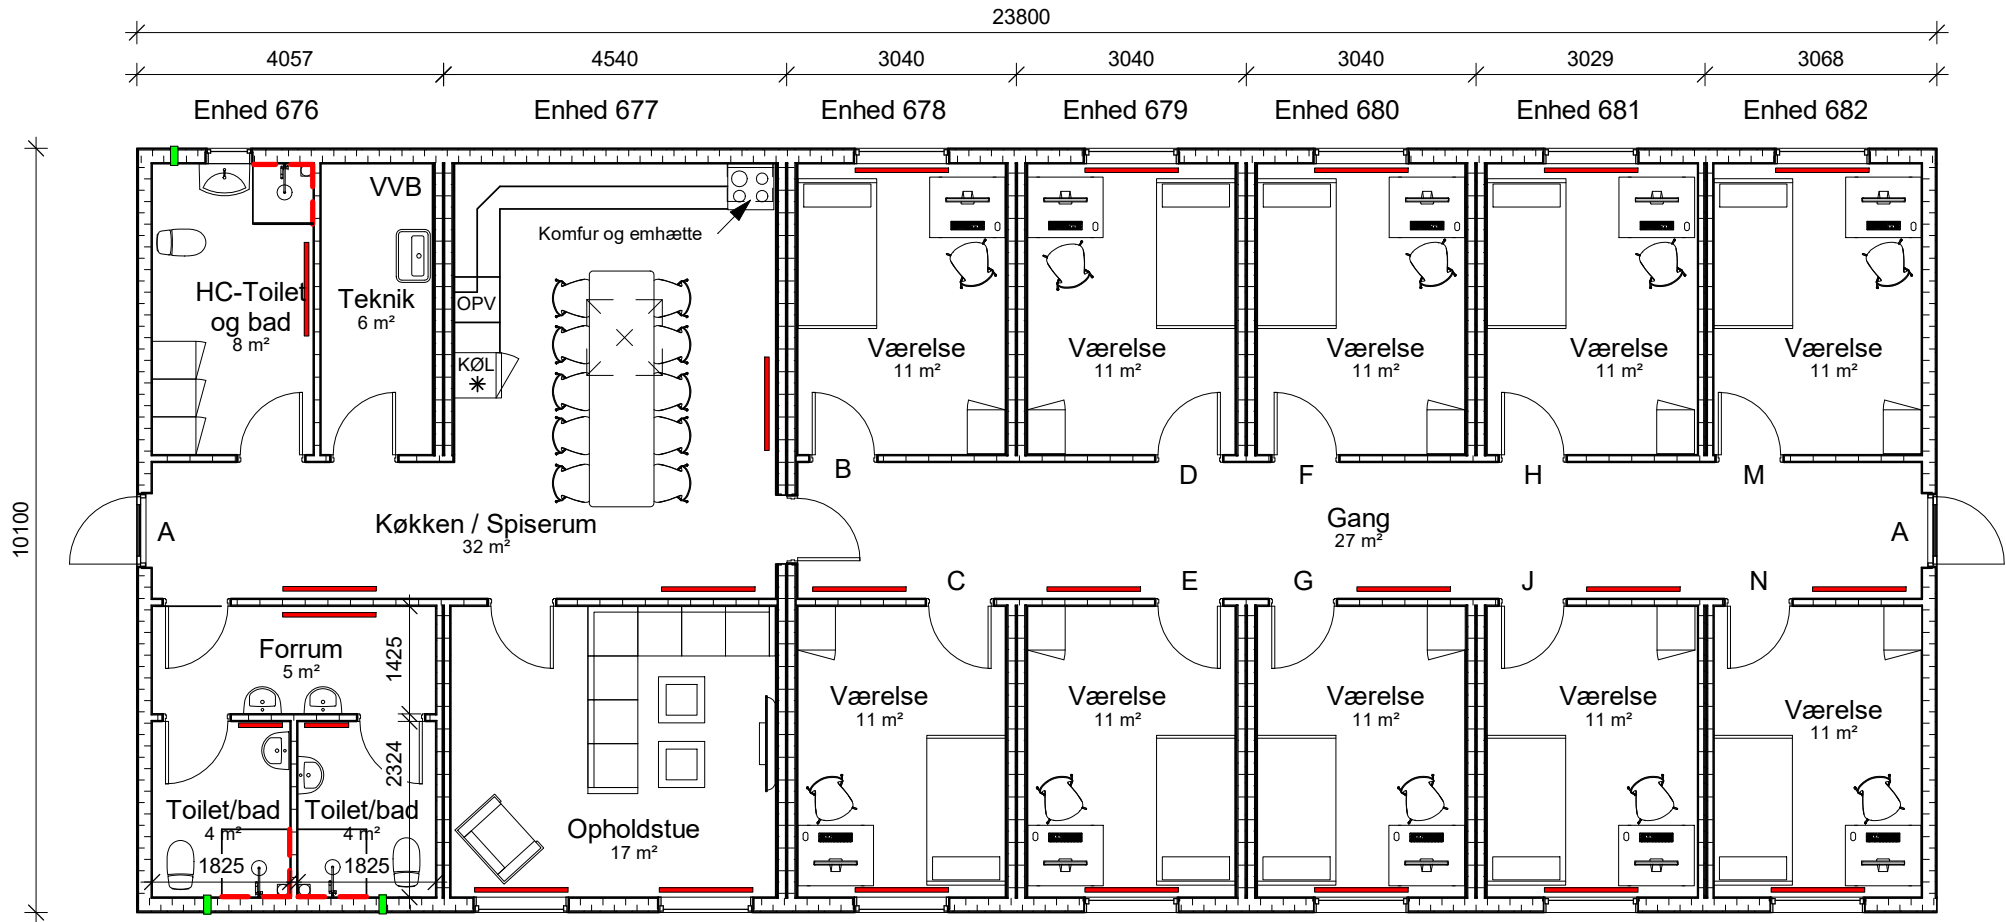

Stueplan
1 : 100

Rev. Nr.:	Rev. Dato:	Rev. Beskrivelse:
Bygherre:		
Projektadresse:		Sags nr.: 676-682
Sag:	Enhed 676-682	
Emne:	Plantegning	
Int.: CG	Kontr.:	Areal: 238M² Dato: 17.04.2018
Dalsgaard		Bugattivej 12, 7100 Vejle Tlf. : +45 75 86 96 11 www.dalsgaard-as.dk
Tegn. nr.:		2.01
Mål:		1 : 100